

ΕΦΗΜΕΡΙΣ ΤΗΣ ΚΥΒΕΡΝΗΣΕΩΣ
ΤΗΣ ΕΛΛΗΝΙΚΗΣ ΔΗΜΟΚΡΑΤΙΑΣ

ΑΘΗΝΑ 24 ΟΚΤΩΒΡΙΟΥ 1984 | ΤΕΥΧΟΣ ΤΕΤΑΡΤΟ | ΑΡΙΘΜΟΣ ΦΥΛΛΟΥ 565

ΠΕΡΙΕΧΟΜΕΝΑ

ΑΠΑΛΛΟΤΡΙΩΣΕΙΣ

ΑΠΟΦΑΣΕΙΣ

Αριθ. Τ.Υ. 5461 (1)

Αναγκαστική απαλλοτρίωση 1.208 μ2 για την επέκταση του προαυλίου του Γυμνασίου Ιτέας, Ν. Φωκίδας.

Ο ΝΟΜΑΡΧΗΣ ΦΩΚΙΔΑΣ

Έχοντας υπόψη:

1. Τις διατάξεις του Ν. Δ/τος 797/1971 «περί αναγκαστικών απαλλοτριώσεων» σε συνδυασμό με τις διατάξεις του Β. Δ/τος 139/71 «περί αρμοδιότητος των Νομαρχών προς κήρυξη αναγκαστικών τινών απαλλοτριώσεων».

2. Τις διατάξεις του άρθρου 17 του Α.Ν. 627/1968 «περί Οργανισμού Σχολικών Κτιρίων», σε συνδυασμό με τις διατάξεις του 513/1976.

3. Το από 19.7.1984 απόσπασμα πρακτικού από την συνεδρίαση αριθ. 17/141 του Διοικητικού Συμβουλίου του Νομαρχιακού Ταμείου Φωκίδας.

4. Το από 5.3.84 πρακτικό καταλληλότητας της απαλλοτριωμένης εκτάσεως που καταρτίστηκε από την κατά νόμο επιτροπή, αποφασίζουμε:

Κηρύσσουμε λόγω δημόσιας ωφέλειας την αναγκαστική απαλλοτρίωση εκτάσεως εμβαδού 1.208 μ2 που βρίσκεται στην Ιτέα και φαίνεται με τα στοιχεία Α. Β. Γ. Δ. στο κτηματολογικό διάγραμμα κλιμ. 1:200 και τον κτηματολογικό πίνακα της Υπομ/κού του Ο.Σ.Κ. Τερψιχόρης Βουγιούκα θεωρημένα από τον Δ/ντή Τεχν. Υπηρεσιών Ν. Φωκίδας Ε. Μελισσάρη, Πολ. Μηχ/κό, με 4ο β.

Στην έκταση που απαλλοτριώνεται προβάλλει δικαιώματα κυριότητας ο Θεόδωρος Στοφόρος.


Η απαλλοτρίωση κηρύσσεται υπέρ του Σχολικού Ταμείου του Γυμνασίου Ιτέας και με δαπάνες του Νομαρχιακού Ταμείου Ν. Φωκίδας.


Η απόφαση αυτή να δημοσιευθεί στην Εφημερίδα της Κυβερνήσεως.

Άμφισσα, 3 Οκτωβρίου 1984

Ο Νομάρχης
ΜΙΧ. ΚΑΛΚΑΝΔΗΣ

ΤΟΠΟΓΡΑΦΙΚΟ ΔΙΑΓΡΑΜΜΑ ΧΩΡΟΥ ΑΒΓΔ
ΔΙΑ ΤΗΝ ΕΠΕΚΤΑΣΗ ΤΟΥ ΠΡΟΑΥΛΙΟΥ ΤΟΥ
ΓΥΜΝΑΣΙΟΥ ΙΤΕΑΣ.
ΚΛΙΜΑΚΑ: 1:200

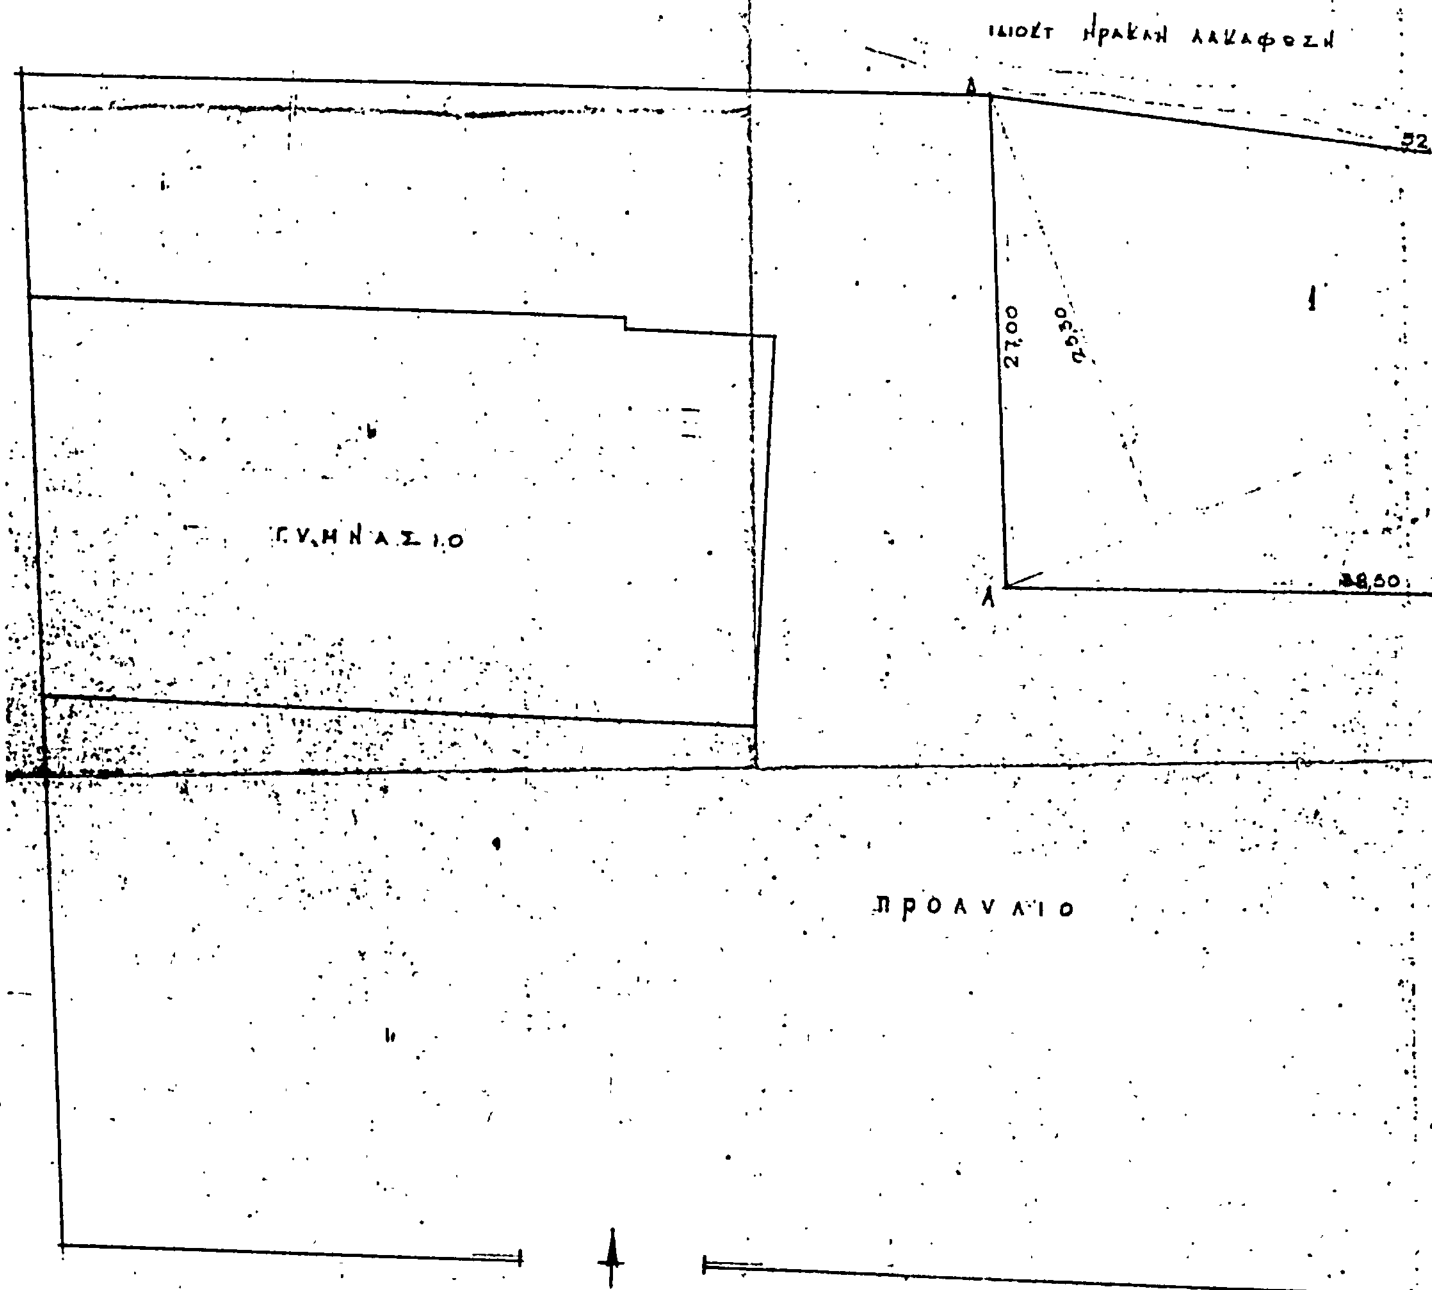

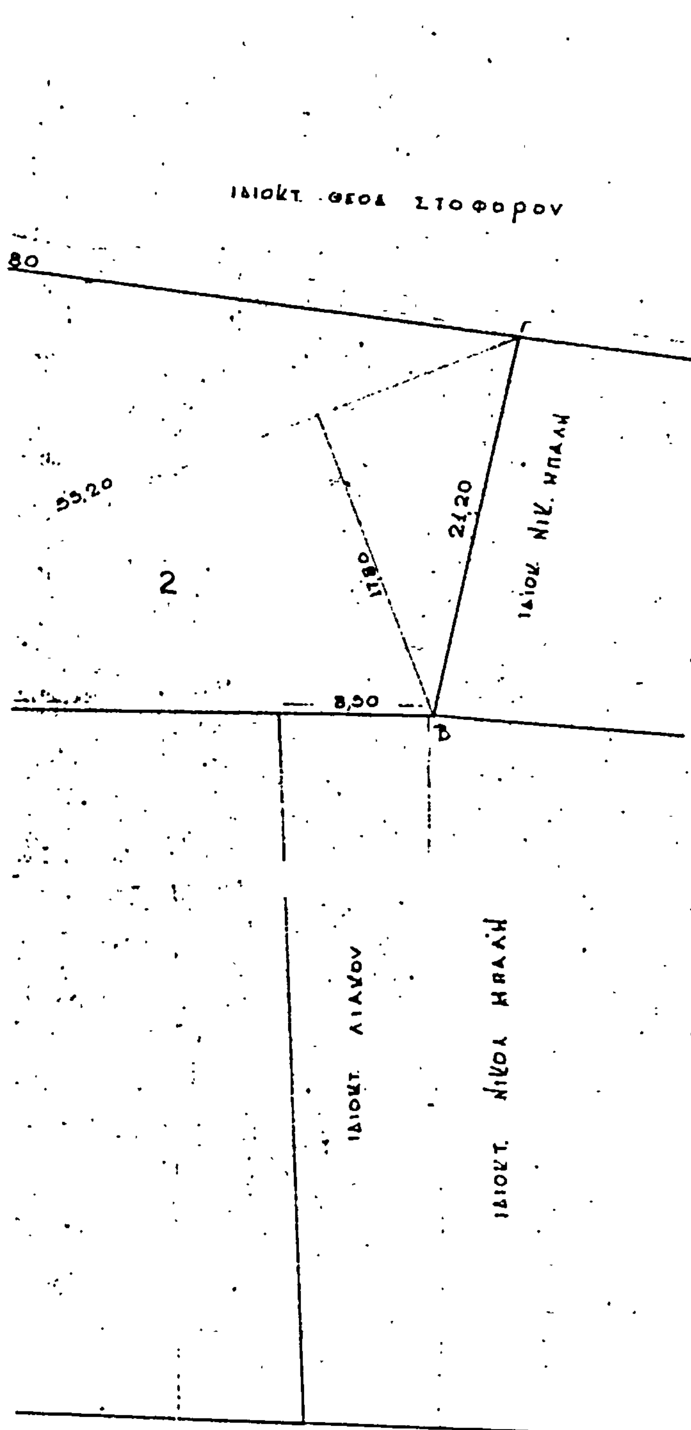

ΕΜΒΑΔΟΝ ΟΙΚΟΠΕΔΟΥ

ΑΓΔ = $\sqrt{67,50\,(67,50-27)(67,50-52,80)(67,50-55,20)}$ =

= $\sqrt{67,50 \times 40,50 \times 14,70 \times 12,30} = \sqrt{494.285}$ = 703,00

ΑΒΓ = $\sqrt{61,70\,(61,70-55,20)(61,70-21,20)(61,70-46)}$ =


$\sqrt{61,70 \times 6,50 \times 40,50 \times 15,70} = \sqrt{255.007}$ = 505,00

M^2 1.208,00

ΣΥΝΤΑΧΘΗΚΕ

Γεωπ. Βουγιουκα
Υπομηχος Σ.Κ.

ΘΕΩΡΗΘΗΚΕ
Αμφισσα 31-7-84

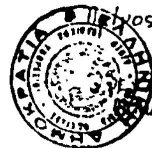

ΠΟΛΕΟΔΟΜΙΑ

ΑΠΟΦΑΣΕΙΣ

Αριθ. 371375/1173 (2)

Τροποποίηση ρυμοτομικού σχεδίου Δραπετσώνας με χαρακτηρισμό του Ο.Τ. που περικλείεται από τις οδούς Αριστοτέλους, Διογένους, Πόντου και Αγ. Παντελεήμονος σε κοινόχρηστο χώρο πρασίνου και πεζοδρόμιση του τμήματος της οδού Διογένους μεταξύ Σωκράτους και Αριστοτέλους.

Ο ΝΟΜΑΡΧΗΣ ΔΙΑΜΕΡΙΣΜΑΤΟΣ ΠΕΙΡΑΙΩΣ

Έχοντας υπόψη:


1. Το Ν. Δ/γμα της 17.7/16.8.1923.
2. Την παρ. 2 του άρθρου 4 του Ν. 622/77.
3. Το Π. Δ/γμα 443/2.11.83 (ΦΕΚ 165/Α/83).
4. Το Ν. Δ/γμα 1147/72, περί Διοικήσεως Μείζονος Πρωτευούσης.
5. Την εγκύκλιο με αριθ. Α.7/131/47/11.12.72.
6. Το Π. Δ/γμα 910/77, περί Οργανισμού ΥΔΕ.
7. Τον Ν. 1032/80, περί ΥΧΟΠ.
8. Τους Ν. 1232/82 και 1235/82.
9. Την υπουργική απόφαση 7524/1151/1983 (ΦΕΚ 767/Β/83).
10. Την με αριθ. 41/83 απόφαση.
11. Την με αριθ. 65/84 γνωμοδότηση του Ν.Σ.Χ.Ο.Π., αποφασίζουμε:

Εγκρίνουμε την τροποποίηση του ρυμοτομικού σχεδίου Δήμου Δραπετσώνας με χαρακτηρισμό του Ο.Τ. που περικλείεται από τις οδούς Αριστοτέλους, Διογένους, Πόντου και Αγ. Παντελεήμονος σε χώρο κοινόχρηστου πρασίνου, όπως φαίνεται σημειωμένο με πράσινη γραμμή στο με κλίμακα 1:500 τοπογραφικό διάγραμμα που συνοδεύει την απόφαση και χαρακτηρισμό του τμήματος της οδού Διογένους μεταξύ Αριστοτέλους και Σωκράτους σε πεζόδρομο.

Η απόφαση αυτή να δημοσιευθεί στην Εφημερίδα της Κυβερνήσεως.

Πειραιάς, 12 Σεπτεμβρίου 1984

Ο Νομάρχης
Α. ΦΟΥΡΑΣ

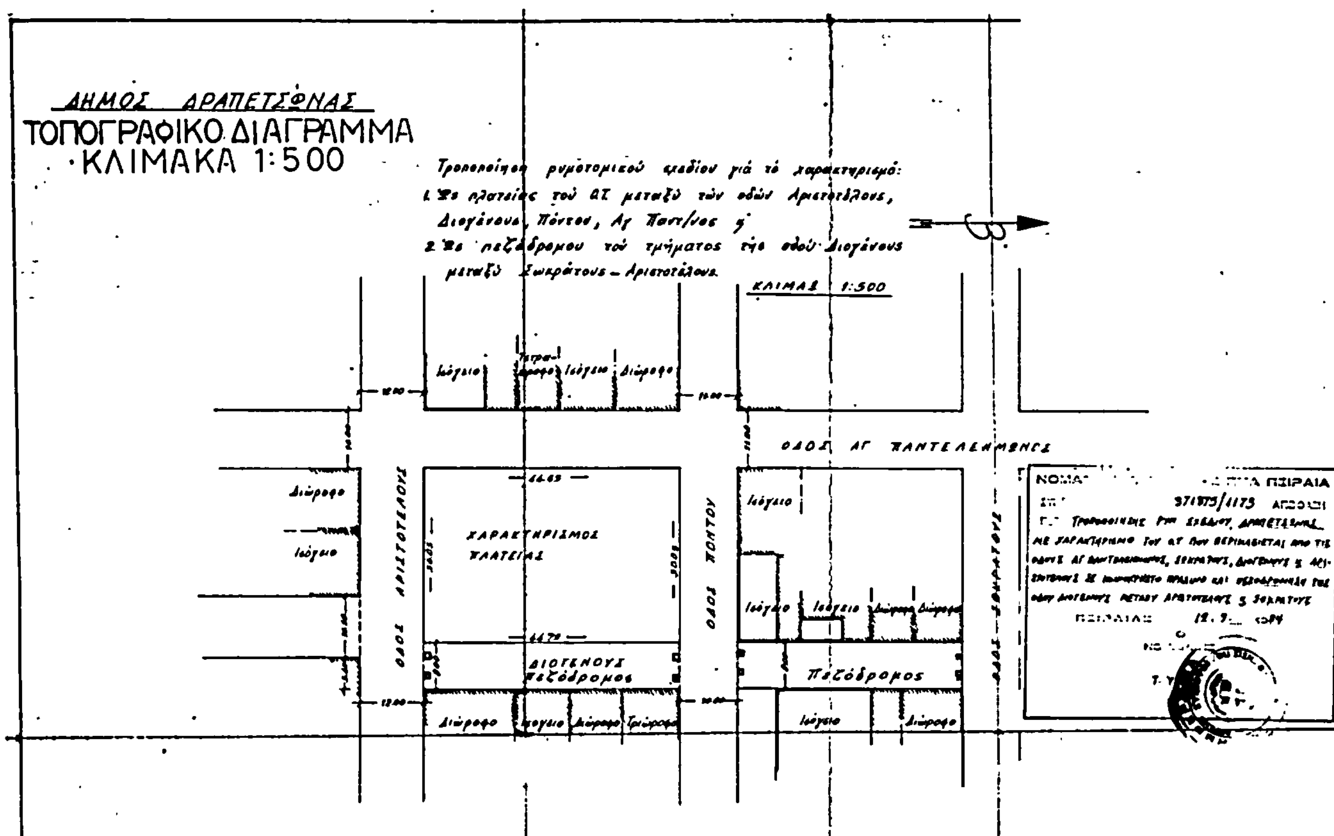

Αριθ. 2597 (3)

Τροποποίηση του ρυμοτομικού σχεδίου Έδεσσας στο Ο.Τ. 10 για το χαρακτηρισμό χώρου για την ανέγερση του 8ου Δημοτικού Σχολείου.

Ο ΝΟΜΑΡΧΗΣ ΠΕΛΛΑΣ

Έχοντας υπόψη:

1. Τις διατάξεις του από 17.7.1923 Ν.Δ. «περί σχεδίων πόλεων κ.λπ.» όπως τροποποιήθηκαν και συμπληρώθηκαν μεταγενέστερα.

2. Τις διατάξεις του Ν. 947/79 «περί οικιστικών περιοχών» και ειδικότερα το άρθρο 62 αυτού.

3. Τις διατάξεις του Ν. 1032/1980 «περί συστάσεως Υπουργείου Χωροταξίας, Οικισμού και Περιβάλλοντος» και ειδικότερα τα άρθρα 2, 3 και 7 αυτού.

4. Τις διατάξεις του Ν. 314/68 «περί παροχής εις τον Υπουργόν Βορείου Ελλάδος αρμοδιότητος επί θεμάτων εγκρίσεως, επεκτάσεως ή τροποποιήσεως σχεδίων πόλεων και κωμών» όπως τροποποιήθηκαν και συμπληρώθηκαν με το Ν.Δ. 1018/1971.

5. Την απόφαση του Δημοτικού Συμβουλίου Έδεσσας με αριθ. 149/84, με την οποία προτείνεται η τροποποίηση του ρυμοτομικού σχεδίου Έδεσσας στο Ο.Τ. 10 για το χαρακτηρισμό χώρου για την ανέγερση του 8ου Δημοτικού Σχολείου Έδεσσας.

6. Την γνωμοδότηση του Συμβουλίου Χωροταξίας, Οικισμού και Περιβάλλοντος του Νομού με αριθμό 34/5.9.84, με την οποία εγκρίνεται η παραπάνω τροποποίηση, αποφασίζουμε:

Εγκρίνουμε την τροποποίηση του ρυμοτομικού σχεδίου Έδεσσας στο οικοδομικό τετράγωνο 10 για το χαρακτηρισμό του χώρου που σημειώνεται με τα στοιχεία ΑΒΓΔΕΖΑ στο θεωρημένο από τον προϊστάμενο του Τμήματος Πολεοδομίας και Πολεοδομικών Εφαρμογών διάγραμμα, που συνοδεύει ως αναπόσπαστο μέρος την απόφαση αυτή, ως χώρου για την ανέγερση του 8ου Δημοτικού Σχολείου Έδεσσας.

Η απόφαση αυτή να δημοσιευθεί στην Εφημερίδα της Κυβερνήσεως.

Έδεσσα, 24 Σεπτεμβρίου 1984


Ο Νομάρχης
ΓΙΩΡΓΟΣ ΑΔΑΜΟΠΟΥΛΟΣ

ΝΟΜΟΣ ΠΕΛΛΑΣ

ΕΔΕΣΣΑ

1:500



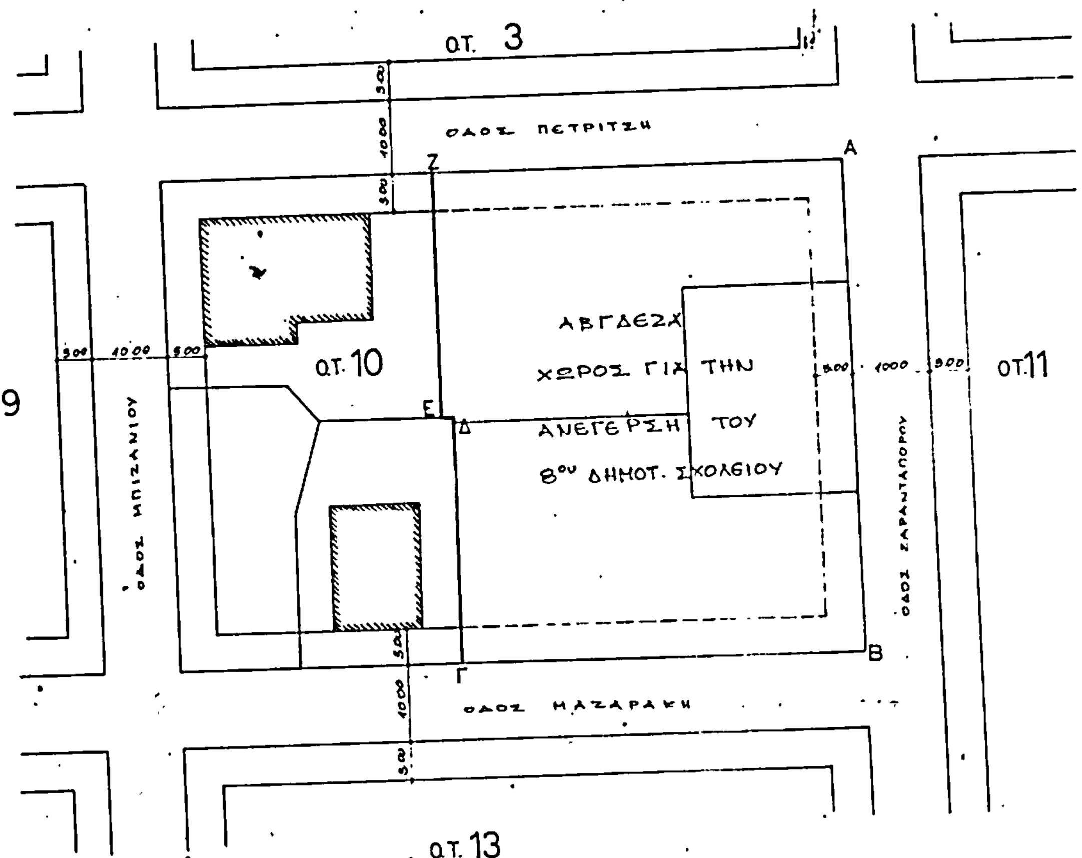

ΤΡΟΠΟΠΟΙΗΣΗ ΡΥΜΟΤΟΜΙΚΟΥ ΣΧΕΔΙΟΥ ΣΤΟ Ο.Τ.10 ΕΔΕΣΣΑΣ ΓΙΑ ΤΟΝ ΧΑΡΑΚΤΗΡΙΣΜΟ ΤΟΥ ΧΩΡΟΥ ΜΕ ΤΑ ΣΤΟΙΧΕΙΑ ΑΒΓΔΕΖΑ ΩΣ ΧΩΡΟΥ ΓΙΑ ΤΗΝ ΑΝΕΓΕΡΣΗ ΤΟΥ 8ου ΔΗΜΟΤΙΚΟΥ ΣΧΟΛΕΙΟΥ ΕΔΕΣΣΑΣ

ΥΠΟΜΝΗΜΑ

——— ΠΡΟΤΕΙΝΟΜΕΝΗ ΡΥΜΟΤΟΜΙΚΗ ΓΡΑΜΜΗ

——— ΔΙΑΤΗΡΟΥΜΕΝΗ ΡΥΜΟΤ. ή ΟΙΚΟΔ. ΓΡΑΜΜΗ

- - - - - ΚΑΤΑΡΓΟΥΜΕΝΗ ΟΙΚΟΔΟΜΙΚΗ ΓΡΑΜΜΗ

ΔΙΑΤΑΓΜΑ ΡΥΜΟΤΟΜΙΑΣ : 25.6.1928 ΦΕΚ 145/28

ΤΡΟΠΟΠΟΙΗΣΗ : 23.8.1929 ΦΕΚ 329/29

Το σχεδιάγραμμα αυτό συνοδεύει ως αναπόσπαστο μέρος την 2597/24.9.84 απόφαση του Νομάρχη Πέλλας για την τροποποίηση του ρυμοτομικού σχεδίου Έδεσσας στο Ο.Τ 10 για τον χαρακτηρισμό του χώρου με τα στοιχεία ΑΒΓΔΕΖΑ ως χώρου για την ανέγερση του 8ου δημοτικού σχολείου Έδεσσας.

Έδεσσα 24 Σεπτεμβρίου 1984

Ο συντάκτης	ΘΕΩΡΗΘΗΚΕ Ο προϊστάμενος Τ.Π & Π.Ε α.α.
Ελένη Κυριμλίδου αρχιτέκτων με σύμβ.	Αναστασία Δαμασκηνίδου-Γεωργιάδου πολιτ. μηχ. με 5ο β.

Αριθ. 10 (4)

Έγκριση τοπικού σχέδιου πόλης και ταυτόχρονα χαρακτηρισμός του χώρου για την ανέγερση κτιρίου Γυμνασίου — Λυκείου στην Κοινότητα Νέου Μοναστηρίου Φθιώτιδας.

Ο ΝΟΜΑΡΧΗΣ ΦΘΙΩΤΙΔΑΣ

Έχοντας υπόψη:

1) Τις διατάξεις του από 17.7.1923 Ν.Δ. «περί σχεδίων πόλεων» όπως μεταγενέστερα τροποποιήθηκαν και συμπληρώθηκαν.

2) Τις διατάξεις του άρθρου 1 της παραγράφου 1 και 2 του Ν.Δ. 532/70 «περί συμπληρώσεως των διατάξεων περί διοικητικής αποκεντρώσεως».

3) Τις διατάξεις του Ν.Δ. 1018/1971 «περί τροποποιήσεως του Α.Ν. 314/1968 «περί παροχής εις τον Υπουργόν Βορείου Ελλάδος και τους Νομάρχας αρμοδιότητας επί θεμάτων εγκρίσεων, επεκτάσεων ή τροποποιήσεων σχεδίων πόλεων και κωμών».

4) Τις διατάξεις των άρθρων 18—22 του II Κεφαλαίου του από 3.4.1929 Δ/τος «περί Γενικού Οικοδομικού Κανονισμού του Κράτους».

5) Τις διατάξεις του Ν.Δ. 8/9.6.73 «περί Γενικού Οικοδομικού Κανονισμού».

6) Τις αριθ. 1/1984 και 7/1984 αποφάσεις του Κοινοτικού Συμβουλίου Νέου Μοναστηρίου.

7) Την αριθ. ΤΠ 1161/5.9.1984 εισήγηση Τμήματος Πολεοδομίας Νομού Φθιώτιδας.

8) Την αριθ. 19/1984 (θέμα 9ο) σύμφωνη γνωμοδότηση του Νομαρχιακού Συμβουλίου Δημοσίων Έργων Νομού Φθιώτιδας, αποφασίζουμε:

Εγκρίνουμε τοπικό σχέδιο πόλης με χαρακτηρισμό του χώρου για την ανέγερση κτιρίου Γυμνασίου—Λυκείου στην Κοινότητα Νέου Μοναστηρίου Ν. Φθιώτιδας και στην έκταση που εικονίζεται στο με κλίμακα 1:500 Τοπογραφικό Διάγραμμα το οποίο συντάχθηκε από την Υπηρεσία ΤΥΔΚ Ν. Φθιώτιδας και θεωρήθηκε από τον Προϊστάμενο του Τ.Π. και Π.Ε. με τους παρακάτω όρους δόμησης:

1. Σύστημα δόμησης: Πανταχόθεν ελεύθερο.
2. Όροφοι: Δύο (2).
3. Ύψος: 8,50 μ.
4. Ποσοστό κάλυψης: 30%.
5. Συντελεστής δόμησης: 0,60.


6. Αποστάσεις από τα όρια του γηπέδου τουλάχιστον 15,0 μ. Απόσταση του κτιρίου από τη Δυτική πλευρά της έκτασης, που σχεδόν είναι παράλληλη με τον άξονα της σιδηροδρομικής γραμμής Αθηνών—Λάρισας τουλάχιστον πενήντα (50) μέτρα.

7. Οι κοινοτικοί δρόμοι που περικλείουν την έκταση θα διατηρήσουν ελάχιστο πλάτος οδοστρώματος δέκα πέντε (15,0) μέτρα για να διευκολύνεται η προσπέλαση στο χώρο των διδακτηρίων.

Η απόφαση αυτή ισχύει από την ημερομηνία που θα δημοσιευθεί στην Εφημερίδα της Κυβέρνησης.

Λαμία, 11 Οκτωβρίου 1984

Ο Νομάρχης
Ν. ΣΧΟΙΝΑΣ

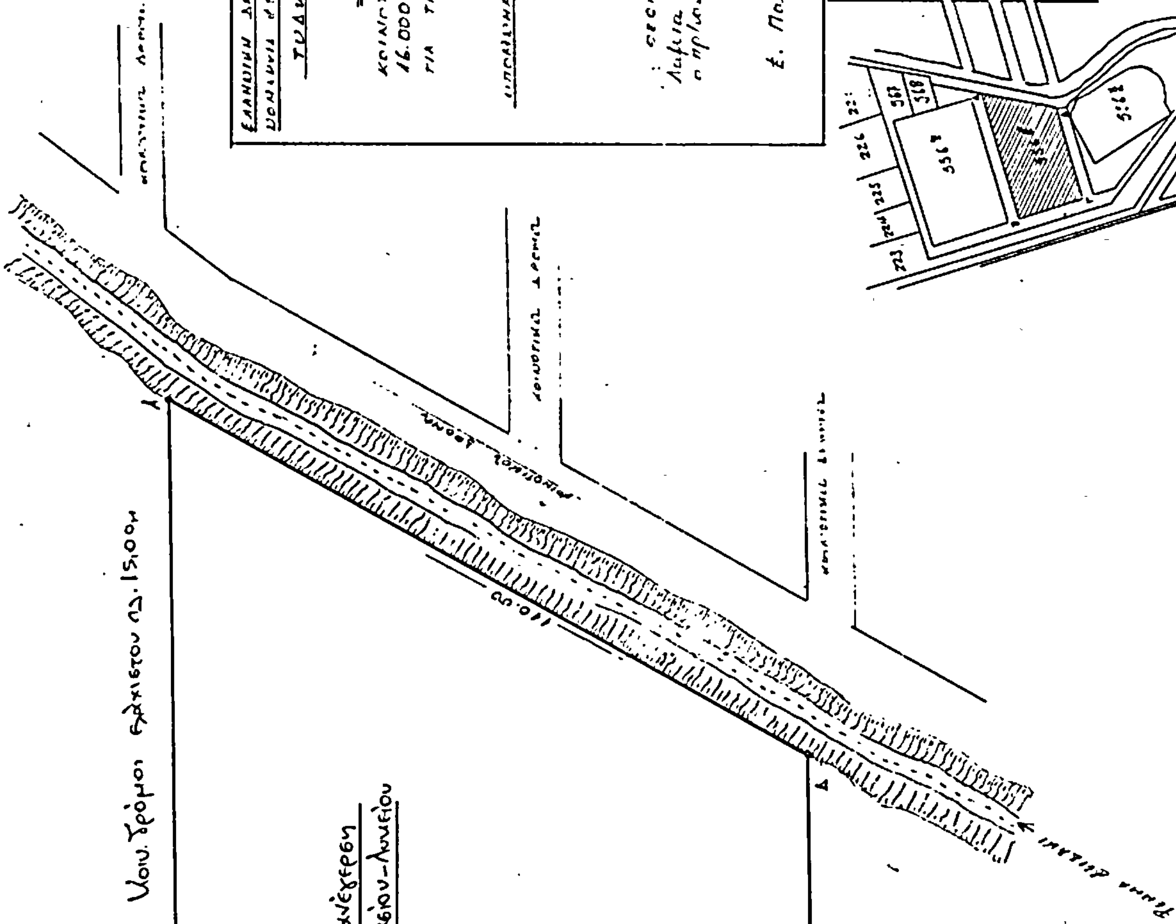
ΕΛΛΗΝΙΚΗ ΔΗΜΟΚΡΑΤΙΑ
ΤΟΠΟΓΡΑΦΙΚΟ ΔΙΑΓΡΑΜΜΑ
ΚΛΙΜΑΚΑ 1:500
Χώρος για την ανέγερση
διδακτηρίων Γυμνασίου-Λυκείου